


LŐPORTÁR U. 1-3. LAKÓÉPÜLET 407 LAKÁS

4. emelet

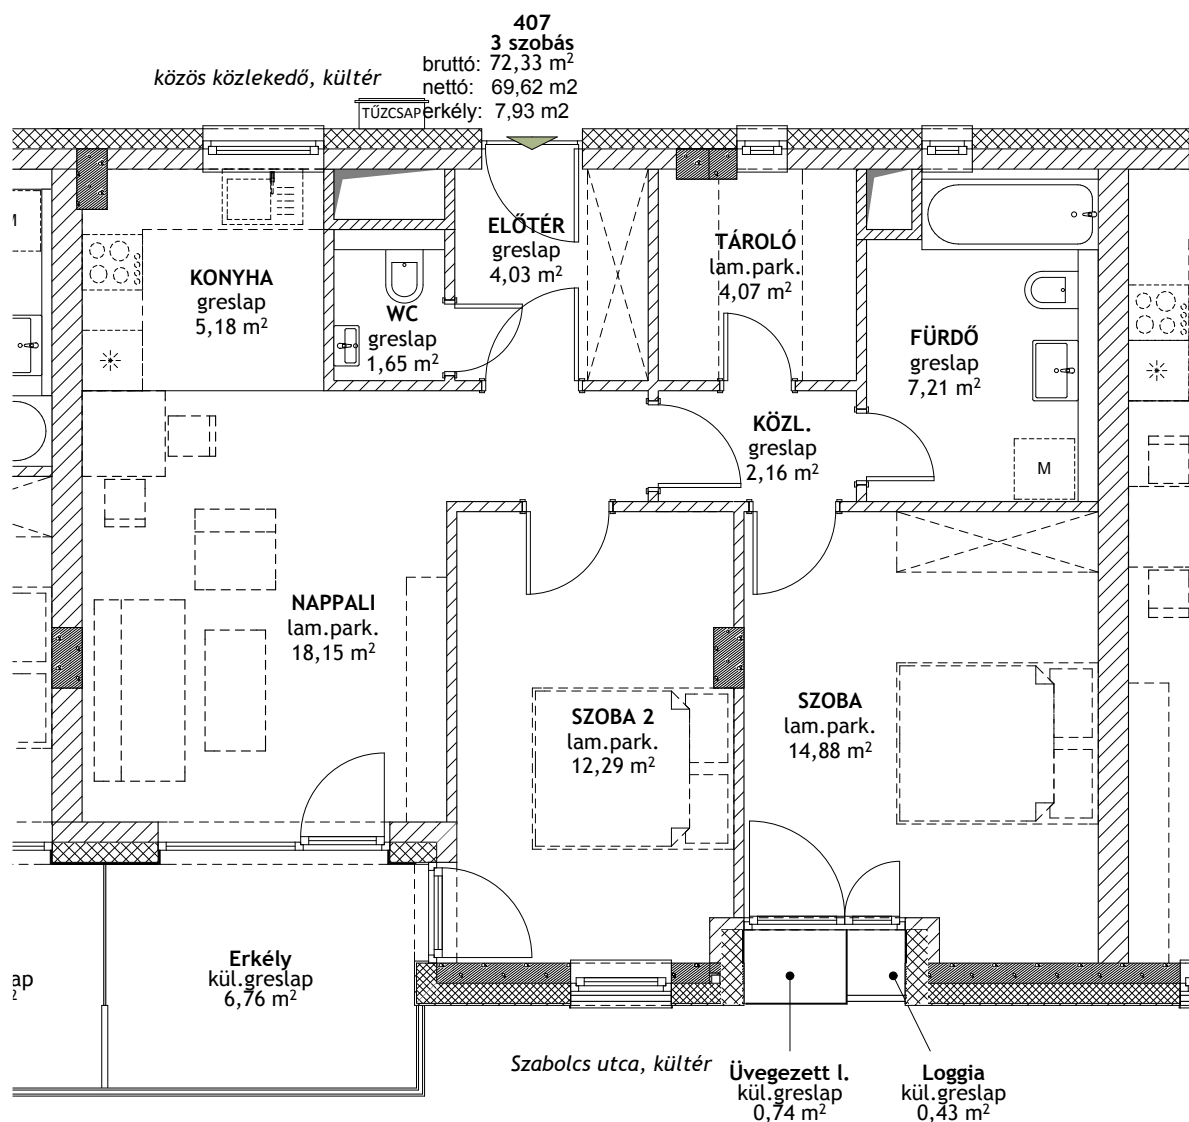

WESTFALIA
BUILDING

Megjegyzés:

A lakás bruttó alapterülete a külső- és az akna falakon belüli alapterület. A lakás nettó alapterület és a helyiségek alapterülete, a válaszfalak által határolt alapterület. A 190 cm belmagasság alatti területek nincsenek számolva sehoh. Az alaprajz változhat még a kiviteli tervezés során.

TÖBBLAKÁSOS LAKÓÉPÜLET
1134 BUDAPEST
LŐPORTÁR UTCA 1-3.
HRSZ.: 28 140

Méretarány 1:75



FBIS
architects